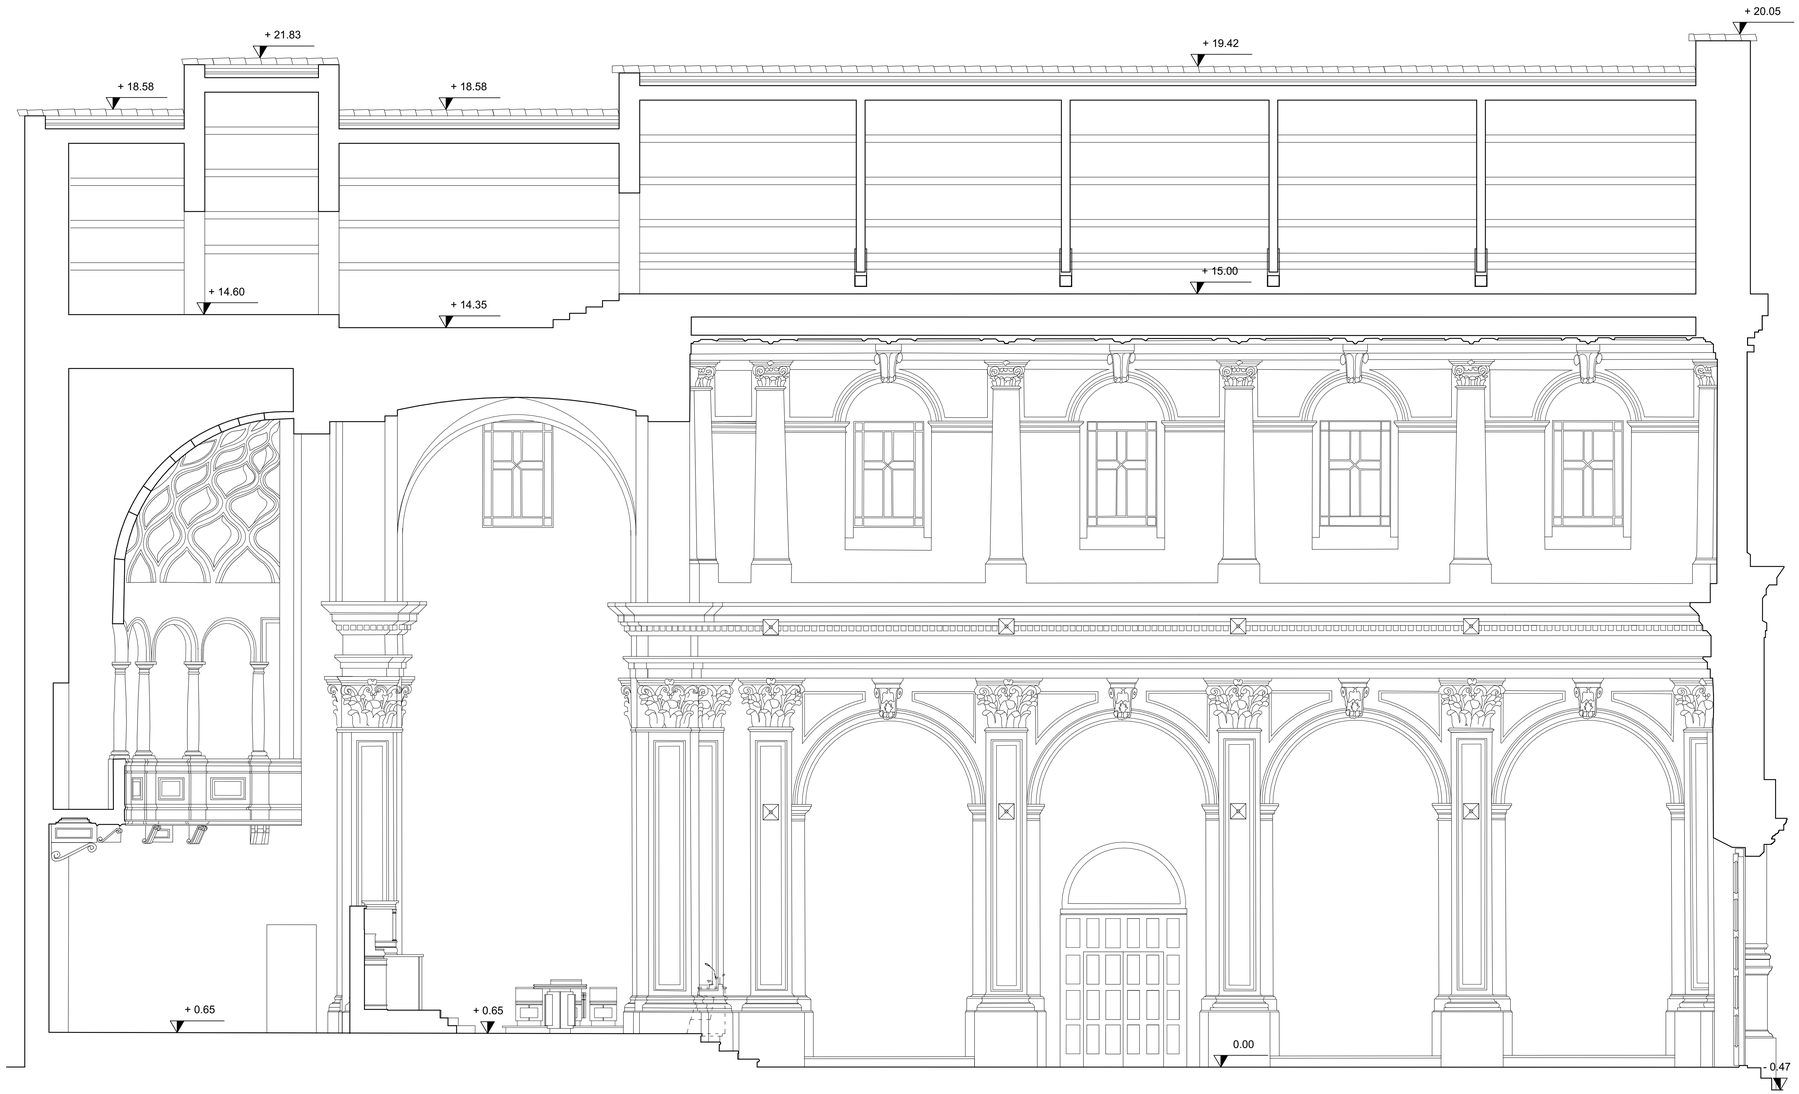

Sezione longitudinale A-A' - 1:50

FESR 2014-2020 POR BasilicataEuropa

REGIONE BASILICATA

UNIONE EUROPEA
Fondo europeo di sviluppo regionale

COMUNE DI POTENZA

Conferenza Episcopale Italiana
SERVIZIO NAZIONALE PER L'EDILIZIA DI CULTO

Ufficio Nazionale per i beni culturali ecclesiastici
della Conferenza Episcopale Italiana

TUTELA E VALORIZZAZIONE E MESSA IN RETE DI BENI CULTURALI ECCLESIASTICI DELL'ARCIDIOCESI DI POTENZA - MURO LUCANO MARSICO NUOVO - COMPRENSORIO DELLA CITTÀ DI POTENZA

Ente Attuatore: *ARCIDIOCESI DI POTENZA - MURO LUCANO - MARSICO NUOVO*

PARROCCHIA "SS. TRINITÀ"
Via Pretoria n. 109 - 85100 Potenza

LAVORI DI RESTAURO E CONSOLIDAMENTO STRUTTURALE DELLA CHIESA DELLA SS. TRINITÀ NEL COMUNE DI POTENZA

Elaborato

PROGETTO ESECUTIVO

Sezione A-A

Elab.
A/PRO-11

I progettisti
Arch. Gian Marco SANTARSIERO
Ing. Maurizio TOLVE

Il R.u.p.
Ing. Gianluca LOPERTE

Data
Gennaio 2020

N. REV.	OGGETTO DELLA REVISIONE	Sigla	EMESSO		Sigla	RIESAMINATO		Sigla	VERIFICATO	
			Data	Firma		Data	Firma		Data	Firma