LEGENDA SIMBOLI ELETTRICI

- Linea Elettrica in tubo RK rigido
- Linea Elettrica incassata o sottotraccia
- Linea Elettrica sotto pavimento
- Cassetta di derivazione IP40
- Cassetta di derivazione IP55
- Pozzetto di derivazione
- Pozzetto di derivazione con dispersore di messa a terra in acciaio zincato a croce
- Collegamento equipotenziale
- Barra equipotenziale di terra
- Contatore Ente Fornitore
- Rack per impianto dati / Tvcc / Sistema telefonico
- Quadro elettrico in cassetta IP40
- Quadro elettrico in cassetta IP55
- Punto luce a soffitto
- Punto luce a parete
- Punto luce a soffitto IP44 / IP65
- Punto luce a parete IP44 / IP65
- Segnalazione di emergenza uscite di sicurezza, versione LED, S.E. 6W 2h di autonomia minimo
- Lampada di emergenza 24W S.E. 1h di autonomia minimo. Versione LED IP40 da incasso / a parete
- Lampada di emergenza 24W S.E. 1h di autonomia minimo. Versione LED IP65
- Interruttore 1P 10A da frutto
- Deviatore 1P 10A da frutto
- Invertitore 1P 10A da frutto
- Pulsante luminoso da frutto
- Pulsante a tirante
- Pulsante unipolare NO
- Spia da frutto
- Ronzatore da frutto
- Pulsanti interbloccati per sali / scendi
- Motore / Carico Generico
- Presa Telefonica
- Presa Trasmissione Dati Cat.6
- Presa di corrente 2p+t 10/16A Shuko Bipasso
- Presa di corrente 2p+t 10/16A Bipasso
- Presa di corrente 2p+t 10/16A Shuko Bipasso IP55
- Presa di corrente 2p+t 10/16A Shuko Bipasso in calotta IP65
- Pulsante fuoriporta per campanello
- Presa Interbloccata IP65 tipo CEE17 3p(+n)+t 32A con fusibili di protezione
- Presa Interbloccata IP65 tipo CEE17 3p(+n)+t 32A
- Presa Interbloccata IP65 tipo CEE17 3p(+n)+t 16A con fusibili di protezione
- Presa Interbloccata IP65 tipo CEE17 3p(+n)+t 16A
- Presa Interbloccata IP65 tipo CEE17 1p(+n)+t 16A con fusibili di protezione
- Presa Interbloccata IP65 tipo CEE17 1p(+n)+t 16A
- TA Termostato Ambiente
- CF Controllo Fan Coil
- Pe Posto Esterno Citofonico
- Pi Posto Interno Citofonico
- DD Display richiesta soccorso camere
- Pulsante a tirante per richiesta soccorso camere / WC
- Pulsante di annullamento chiamata soccorso camere / WC
- Pulsante a tirante per richiesta soccorso WC disabili
- Pulsante di annullamento chiamata soccorso WC Disabili
- Segnalazione allarme WC Disabili
- Rilevatore di Fumo su base con contatto relè
- Rilevatore di Fumo su base con contatto relè, versione da interno controsoffitto con indicatore esterno di funzionamento
- PA180 Pannello Ottico Acustico allarme incendio
- Pulsante allarme incendio
- Sirena allarme incendio da interno da loop
- Sirena allarme incendio da esterno autoalimentata con batterie
- Centrale Allarme Incendio
- Alimentatore per impianti Allarme Incendio
- EN-54 Altoparlante Coassiale 6W 100V (a tensione costante) versione EN-54 per impianti EVAC
- Centrale audio compatta per impianti EVAC certificata EN-54, completa di batterie e microfono di emergenza, da collegare a centrale allarme incendio
- EN-54 Base microfonica Certificata EN-54 per VV.FF.

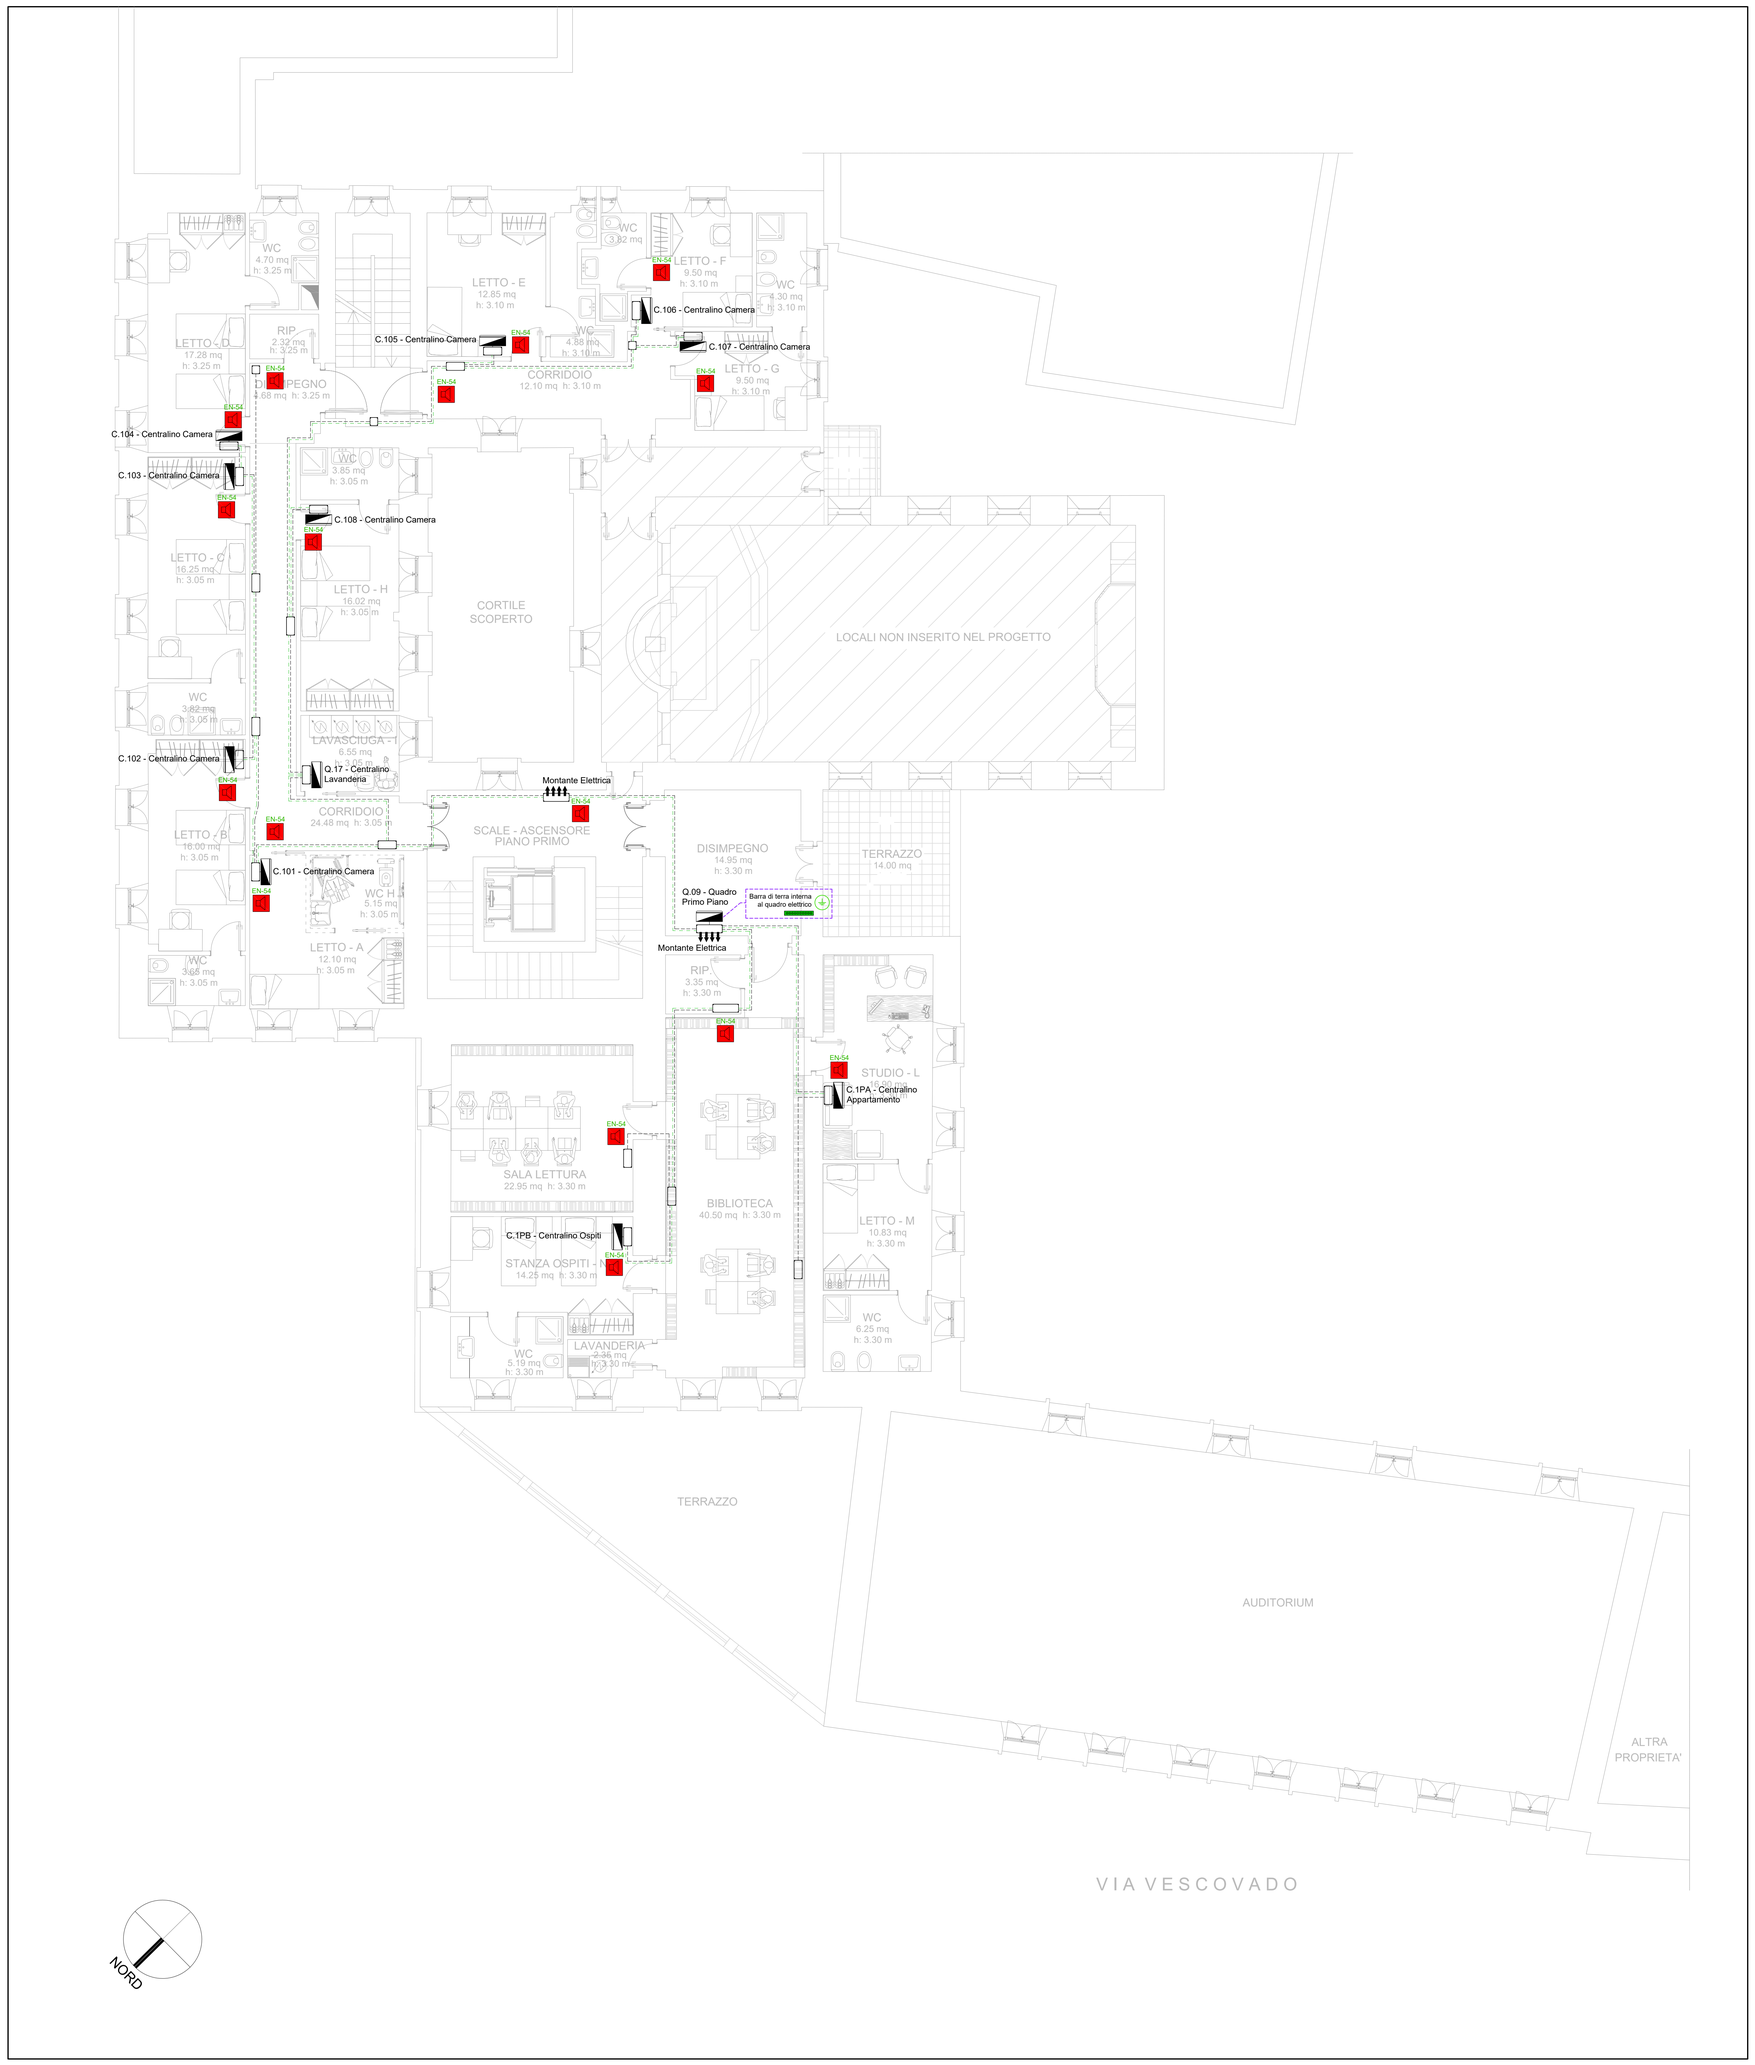

REGIONE BASILICATA

OSTHELLO

ARCIDIOCESI DI POTENZA
MURO LUCANO - MARSICONUOVO
largo Duomo n.5 - 85100 Potenza

PROGETTO OSTHELLO:
OSTELLO DELLA GIOVENTU' DI POTENZA
ADATTAMENTO FUNZIONALE DELL'EX SEMINARIO VESCOVILE
VIA VESCOVADO, POTENZA

PROGETTO ESECUTIVO

IL COMMITTENTE
mons. Vitantonio Telesca

IL PROGETTISTA
arch. Gian Marco Santarsiero

RESTITUZIONE GRAFICA
geom. Francesca Rinaldi

ELABORATO
IE23

PROGETTO IMPIANTO ELETTRICO
-Piano Primo-
Impianto diffusione sonora EVAC

RAPPORTO DI RIDUZIONE
1 : 150

Potenza, maggio 2017
Aggiornamento: maggio 2018

PROGETTAZIONE IMPIANTISTICA
per. ind. Raffaele Digiulio

Studio Digiulio
Consulenza e Progettazione Impianti Elettrici

per. ind. Raffaele Digiulio, via F. Torraca n.74 - 85100 Potenza, DGLRFL80P14G942W, info@pec.studiodigiulio.it
tel.3398488450, info@studiodigiulio.it, p.i. 01538150762