


LEGENDA SIMBOLI ELETTRICI

	Linea Elettrica in tubo RK rigido
	Linea Elettrica incassata o sottotraccia
	Linea Elettrica sotto pavimento
	Cassetta di derivazione IP65
	Protezione di derivazione
	Protezione di derivazione con spessore di messa a terra in acciaio zincato a caldo
	Collegamento equipotenziale
	Barrile equipotenziale di terra
	Contatore Enel Fombrone
	Rack per impianto dati / TUC / Sistema telefonico
	Quadro elettrico in cassetta IP40
	Quadro elettrico in cassetta IP55
	Punto luce a soffitto
	Punto luce a parete
	Punto luce a soffitto IP44 / IP65
	Punto luce a parete IP44 / IP65
	Segnalazione di emergenza uscita di sicurezza, versione LED, S.E. EN 21 di autonomia estesa
	Lampada di emergenza 240W S.E. 1h di autonomia minimo, Versione LED IP65
	Interruttore IP 10A da frutto
	Deviatore IP 10A da frutto
	Invertitore IP 10A da frutto
	Pulsante luminoso da frutto
	Pulsante a tirante
	Pulsante unipolare NO
	Spia da frutto
	Rinziatore da frutto
	Pulsanti interbloccati per sali / scendi
	Motore / Carico Generico
	Prese Telefonica
	Prese Trasmissione Dati Cat.6
	Prese di corrente 2p+n 10/16A Shuko Spesso
	Prese di corrente 2p+n 10/16A Ripresa
	Prese di corrente 2p+n 10/16A Shuko Spesso IP55
	Prese di corrente 2p+n 10/16A Shuko Spesso in cassetta IP65
	Pulsante fuoriporta per camperato
	Prese Interbloccata IP55 1p+0 CEE17 3p+n+1 32A con fessile di protezione
	Prese Interbloccata IP55 1p+0 CEE17 3p+n+1 32A
	Prese Interbloccata IP55 1p+0 CEE17 3p+n+1 16A
	Prese Interbloccata IP55 1p+0 CEE17 3p+n+1 16A
	Prese Interbloccata IP55 1p+0 CEE17 3p+n+1 16A
	Termostato Ambiente
	Controllo Fan Coil
	Prese Esterno Climatizio
	Prese Interno Climatizio
	Display richiesta soccorso camera
	Pulsante a tirante per richiesta soccorso camera / WC
	Pulsante di annullamento chiamata soccorso camera / WC
	Pulsante a tirante per richiesta soccorso WC disabili
	Pulsante di annullamento chiamata soccorso WC disabili
	Segnalazione allarme WC disabili
	Rilevatore di fumo su base con contatto reed
	Rilevatore di fumo su base con contatto reed, versione da interno controffito con indicatore allarme di funzionamento
	Pannello Ottico Acustico allarme incendio
	Pulsante allarme incendio
	Sirena allarme incendio da interno da top
	Sirena allarme incendio da esterno alimentata con batterie
	Centrale Allarme Incendio
	Alimentatore per impianti Allarme Incendio
	Altoparlante Coassiale (W 100V) (a tensione costante) versione EN-54 per impianti E.V.C.
	Centrale sintoni completa per impianti E.V.C. certificata EN-54, completa di batterie e ricezione di emergenza, da collegare a centrale allarme incendio
	Base microfonica Certificata EN-54 per VV.FF.

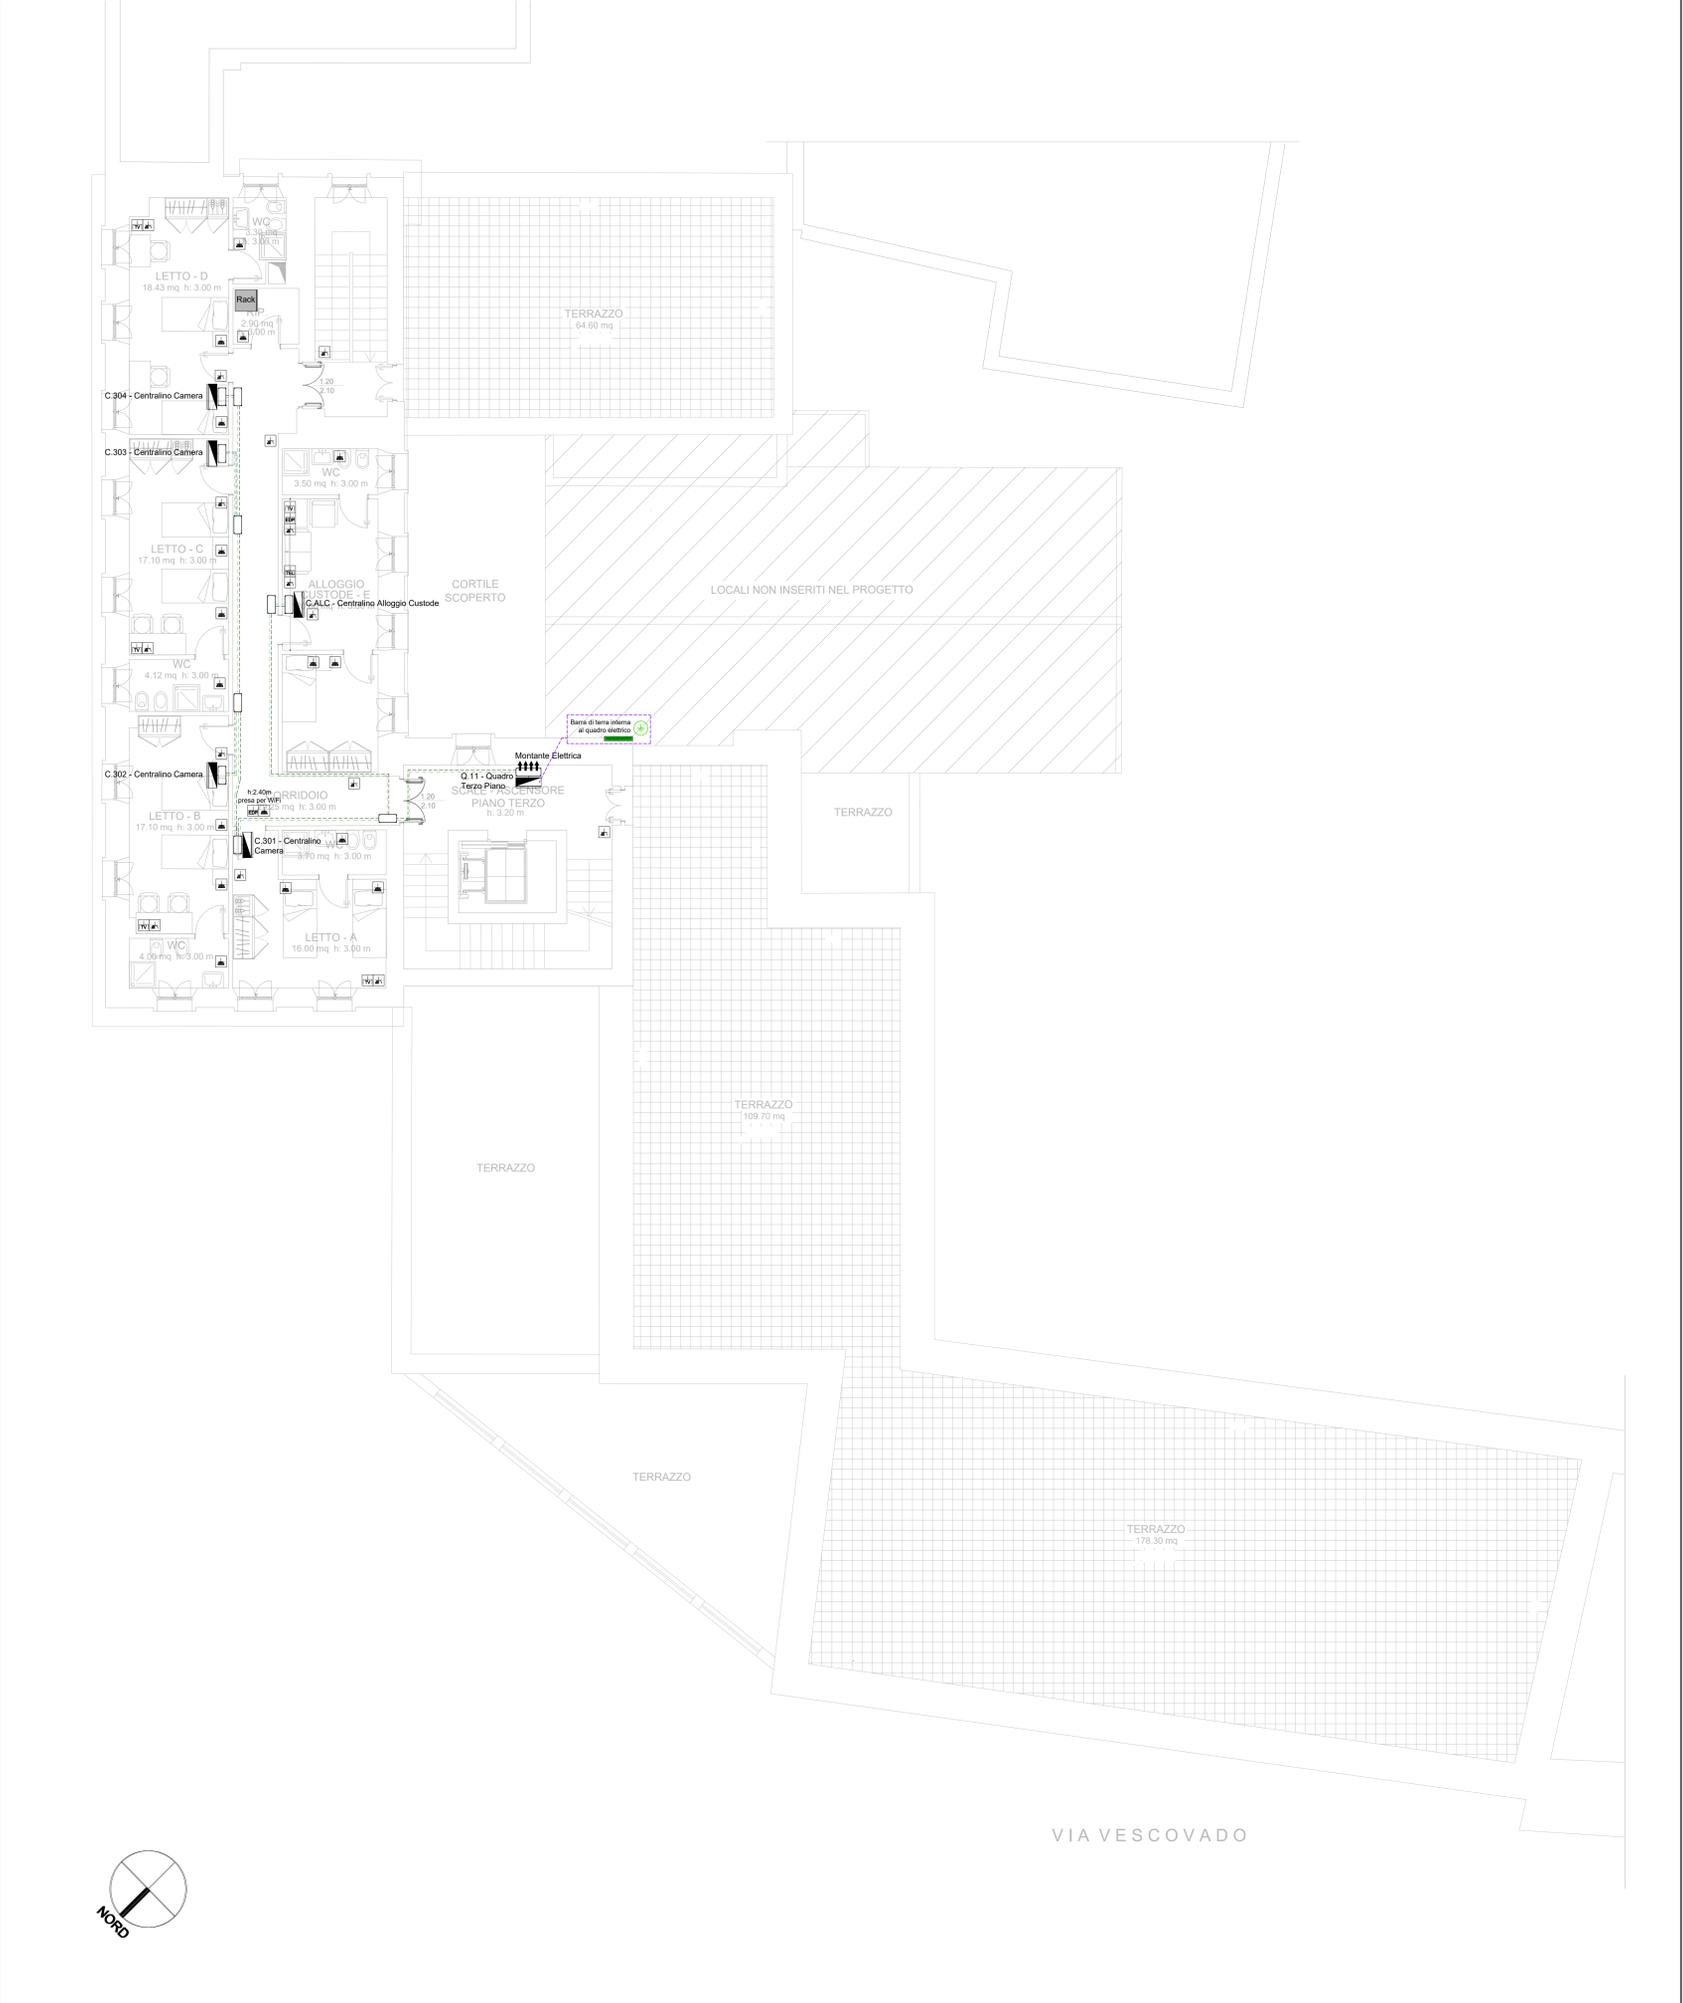

REGIONE BASILICATA

OSTHELLO

ARCIDIOCESI DI POTENZA
MURO LUCANO - MARSICONUOVO
Regio Quinaria n. 5 - 85100 Potenza

PROGETTO OSTHELLO:
OSTELLO DELLA GIOVENTU' DI POTENZA
ADATTAMENTO FUNZIONALE DELL'EX SEMINARIO VESCOVILE
VIA VESCOVADO, POTENZA

PROGETTO ESECUTIVO

IL COMMITTENTE
not. Vincenzo Testa

IL PROGETTISTA
arch. Gian Marco Santese

RESTITUZIONE GRAFICA
geom. Francesco Risali

ELABORATO **PROGETTO IMPIANTO ELETTRICO**
IE35 Distribuzione prese e F.m. - impianto trasmissioni dati

RAPPORTO DI REDUZIONE
1: 100

Studio Digilio
Consulenza e Progettazione Impianti Elettrici

Potenza, maggio 2017
 Aggiornamenti: maggio 2018

PROGETTAZIONE IMPANTISTICA
 per: ind. Raffaele Digiulo

per: ind. Raffaele Digiulo, via F. Torraca n.74 - 85100 Potenza, DDLR.FI.SOP.46242W, info@pec.studiodigilio.it
 tel. 0971494900, info@studiodigilio.it, gi.07038150752