


PIANTA STATO DI FATTO - Attuale collocazione dei beni artistici e storici

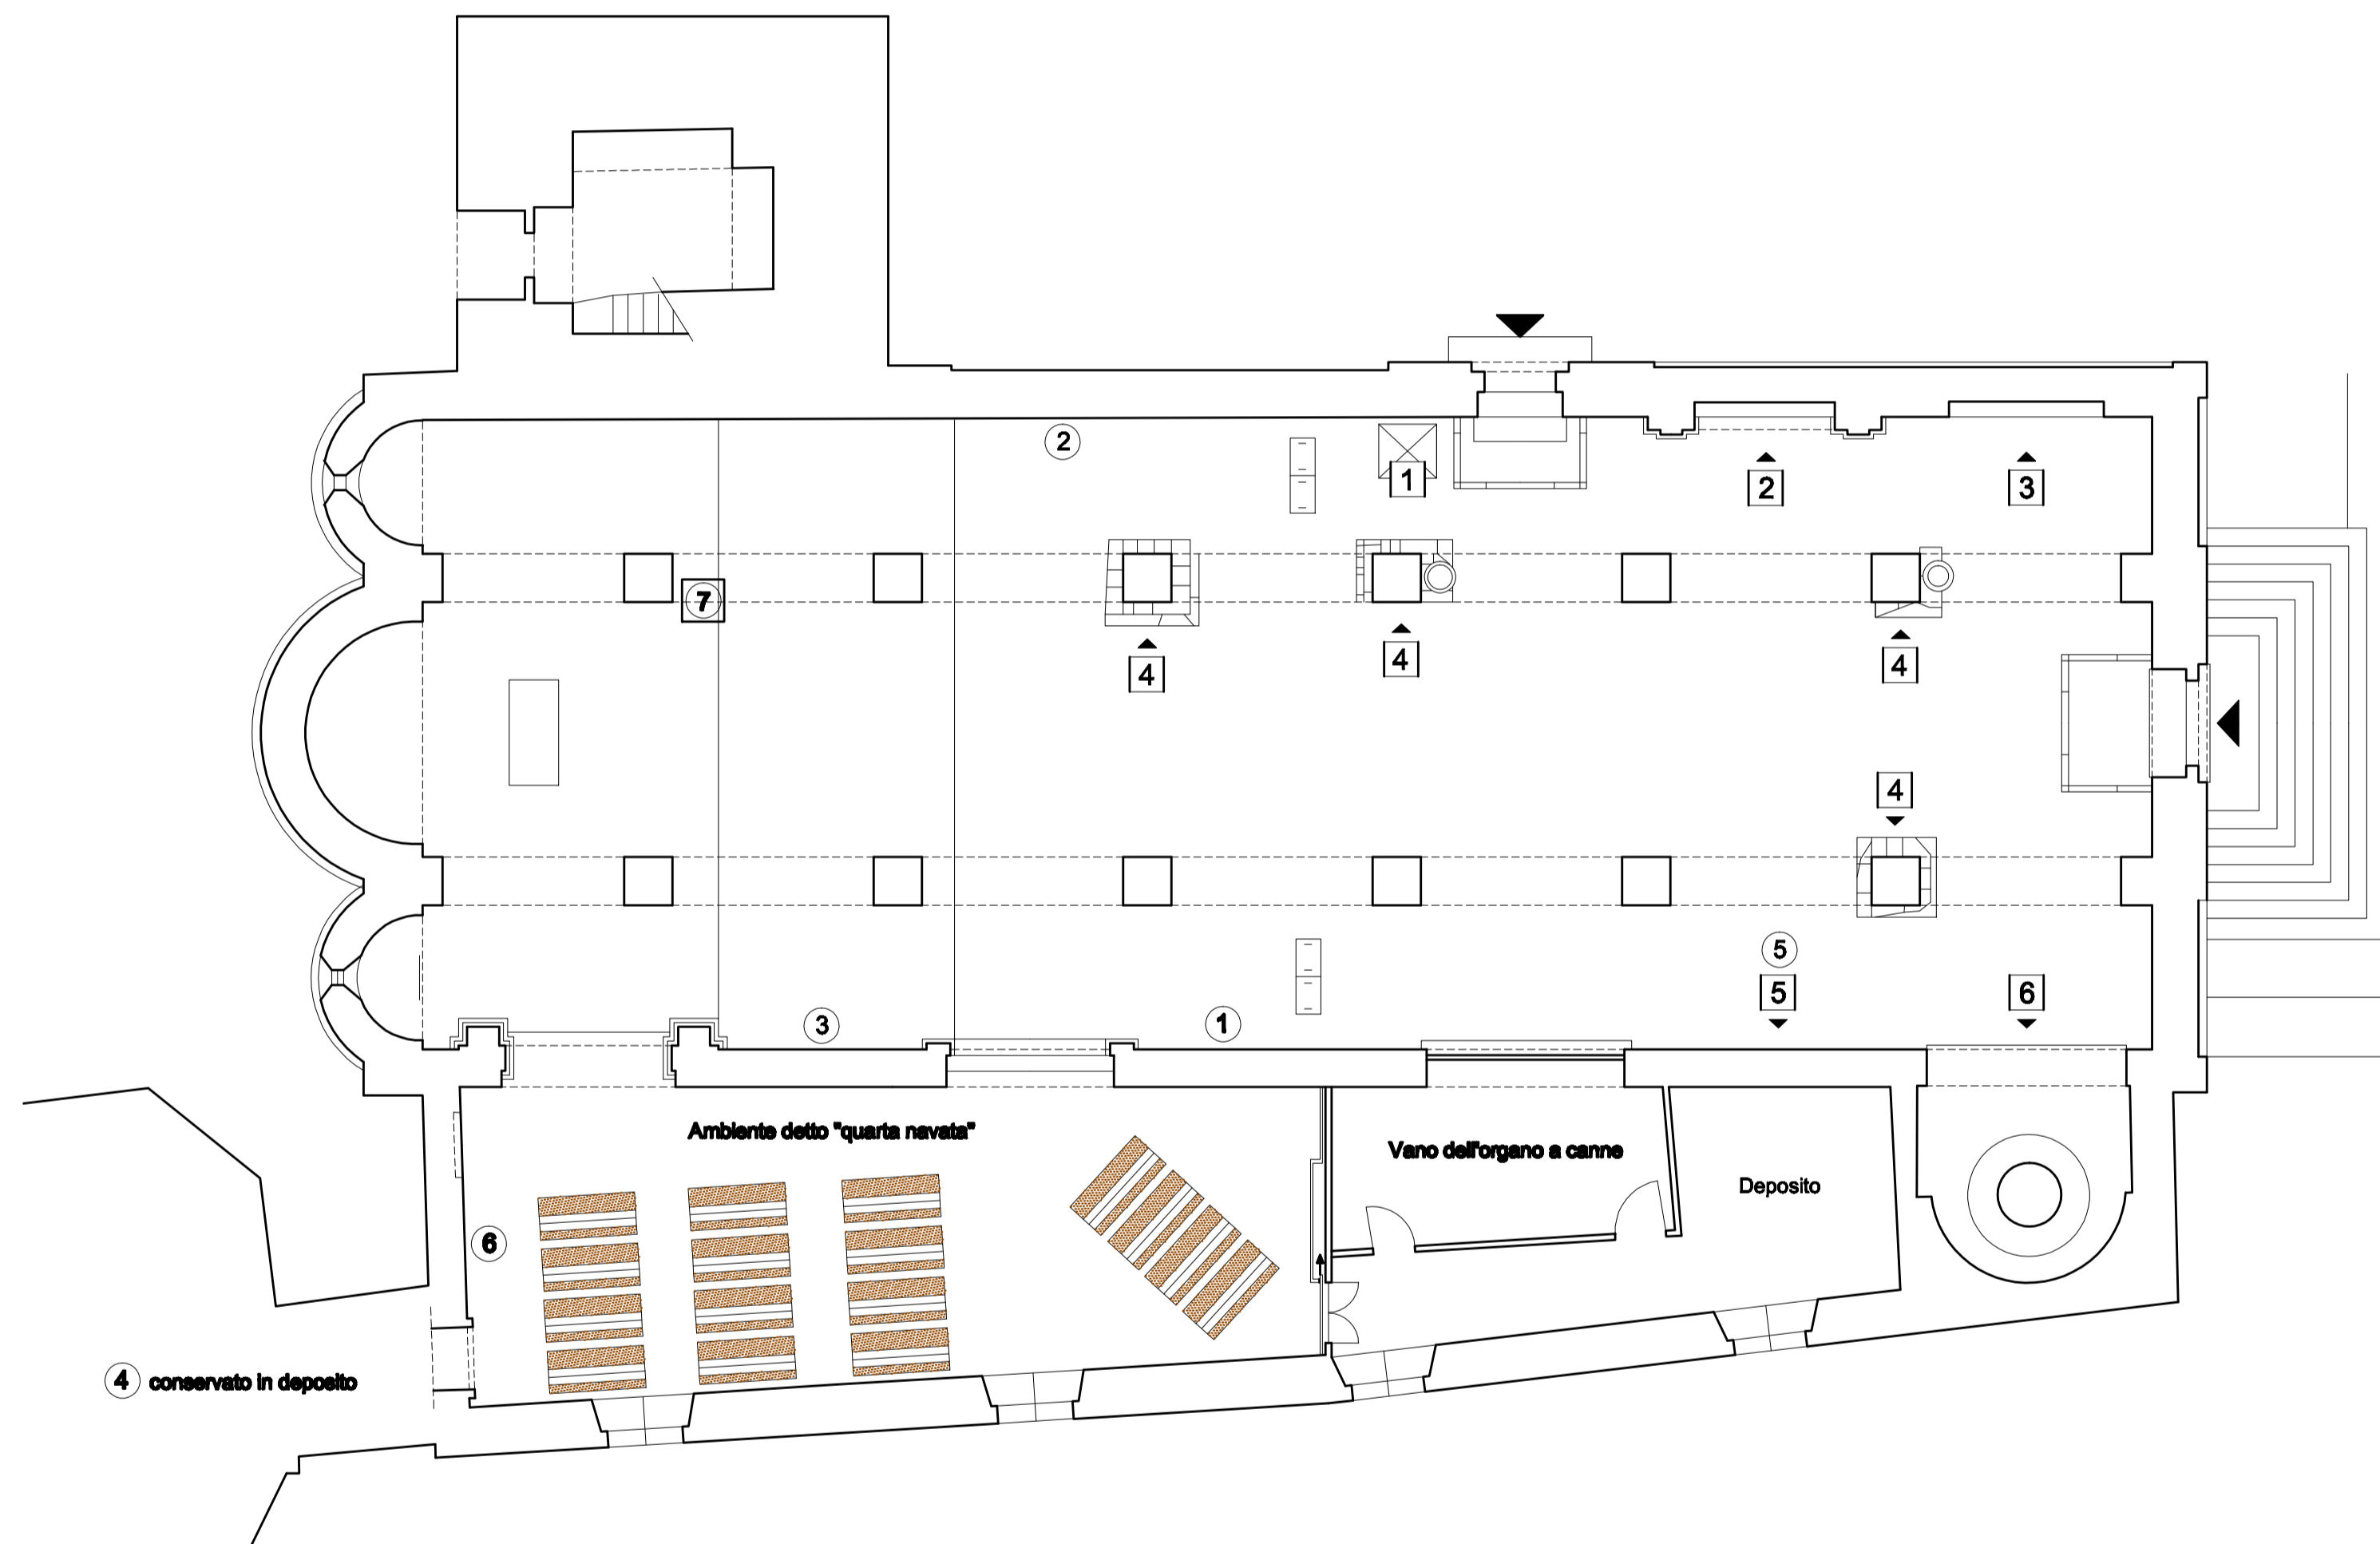

**BENI IMMOBILI D'INTERESSE CULTURALE**

- 1 mosaico pavimentale di età romano-imperiale
- 2 frammenti dell'affresco di "S. Caterina d' Alessandria"
- 3 affresco della "Madonna in trono"
- 4 frammenti del pavimento originario
- 5 altare ligneo di S. Antonio
- 6 cappella della fonte battesimale con affreschi del Prajer

**BENI MOBILI DI INTERESSE CULTURALE**

- 1 Madonna dell'Assunta - Olio su tavola - 179 x 283
- 2 Annunciazione - olio su tela - 155 x 230
- 3 Madonna del Rosario - olio su tela - 158 x 240
- 4 Madonna del Carmelo - olio su tavola - 67 x 155
- 5 Cimasa - olio su tavola - 178 x 89
- 6 Cristo e i dodici Apostoli - olio su tavola - 221 x 42
- 7 Statua di San Michele Arcangelo

**REGIONE BASILICATA**  
**COMUNE DI POTENZA**  
**ARCHIDIOCESI DI POTENZA - MURO LUCANO - MARSICO NUOVO**



**Chiesa di San Michele Arcangelo**

**Intervento di:** Restauro e valorizzazione  
**Sviluppo Urbano Città di Potenza**  
**Finanziamento:** POR FERS Basilicata 2014-2020 - Asse V

**PROGETTO ESECUTIVO**

TAVOLA	ELABORATI	SCALA
2.01	RILIEVO Pianta Piano Terra	1 : 100
		DATA 12 Dic. 2019

**PROGETTO e DIREZIONE LAVORI:** Ing. Pasquale LANZI  
**COORDINATORE SICUREZZA:** Ing. Pasquale LANZI  
**RESPONSABILE DEL PROCEDIMENTO:** Geom. Vincenzo NOLE

