PIANTA PIANO SECONDO
PIANO ANTINCENDIO

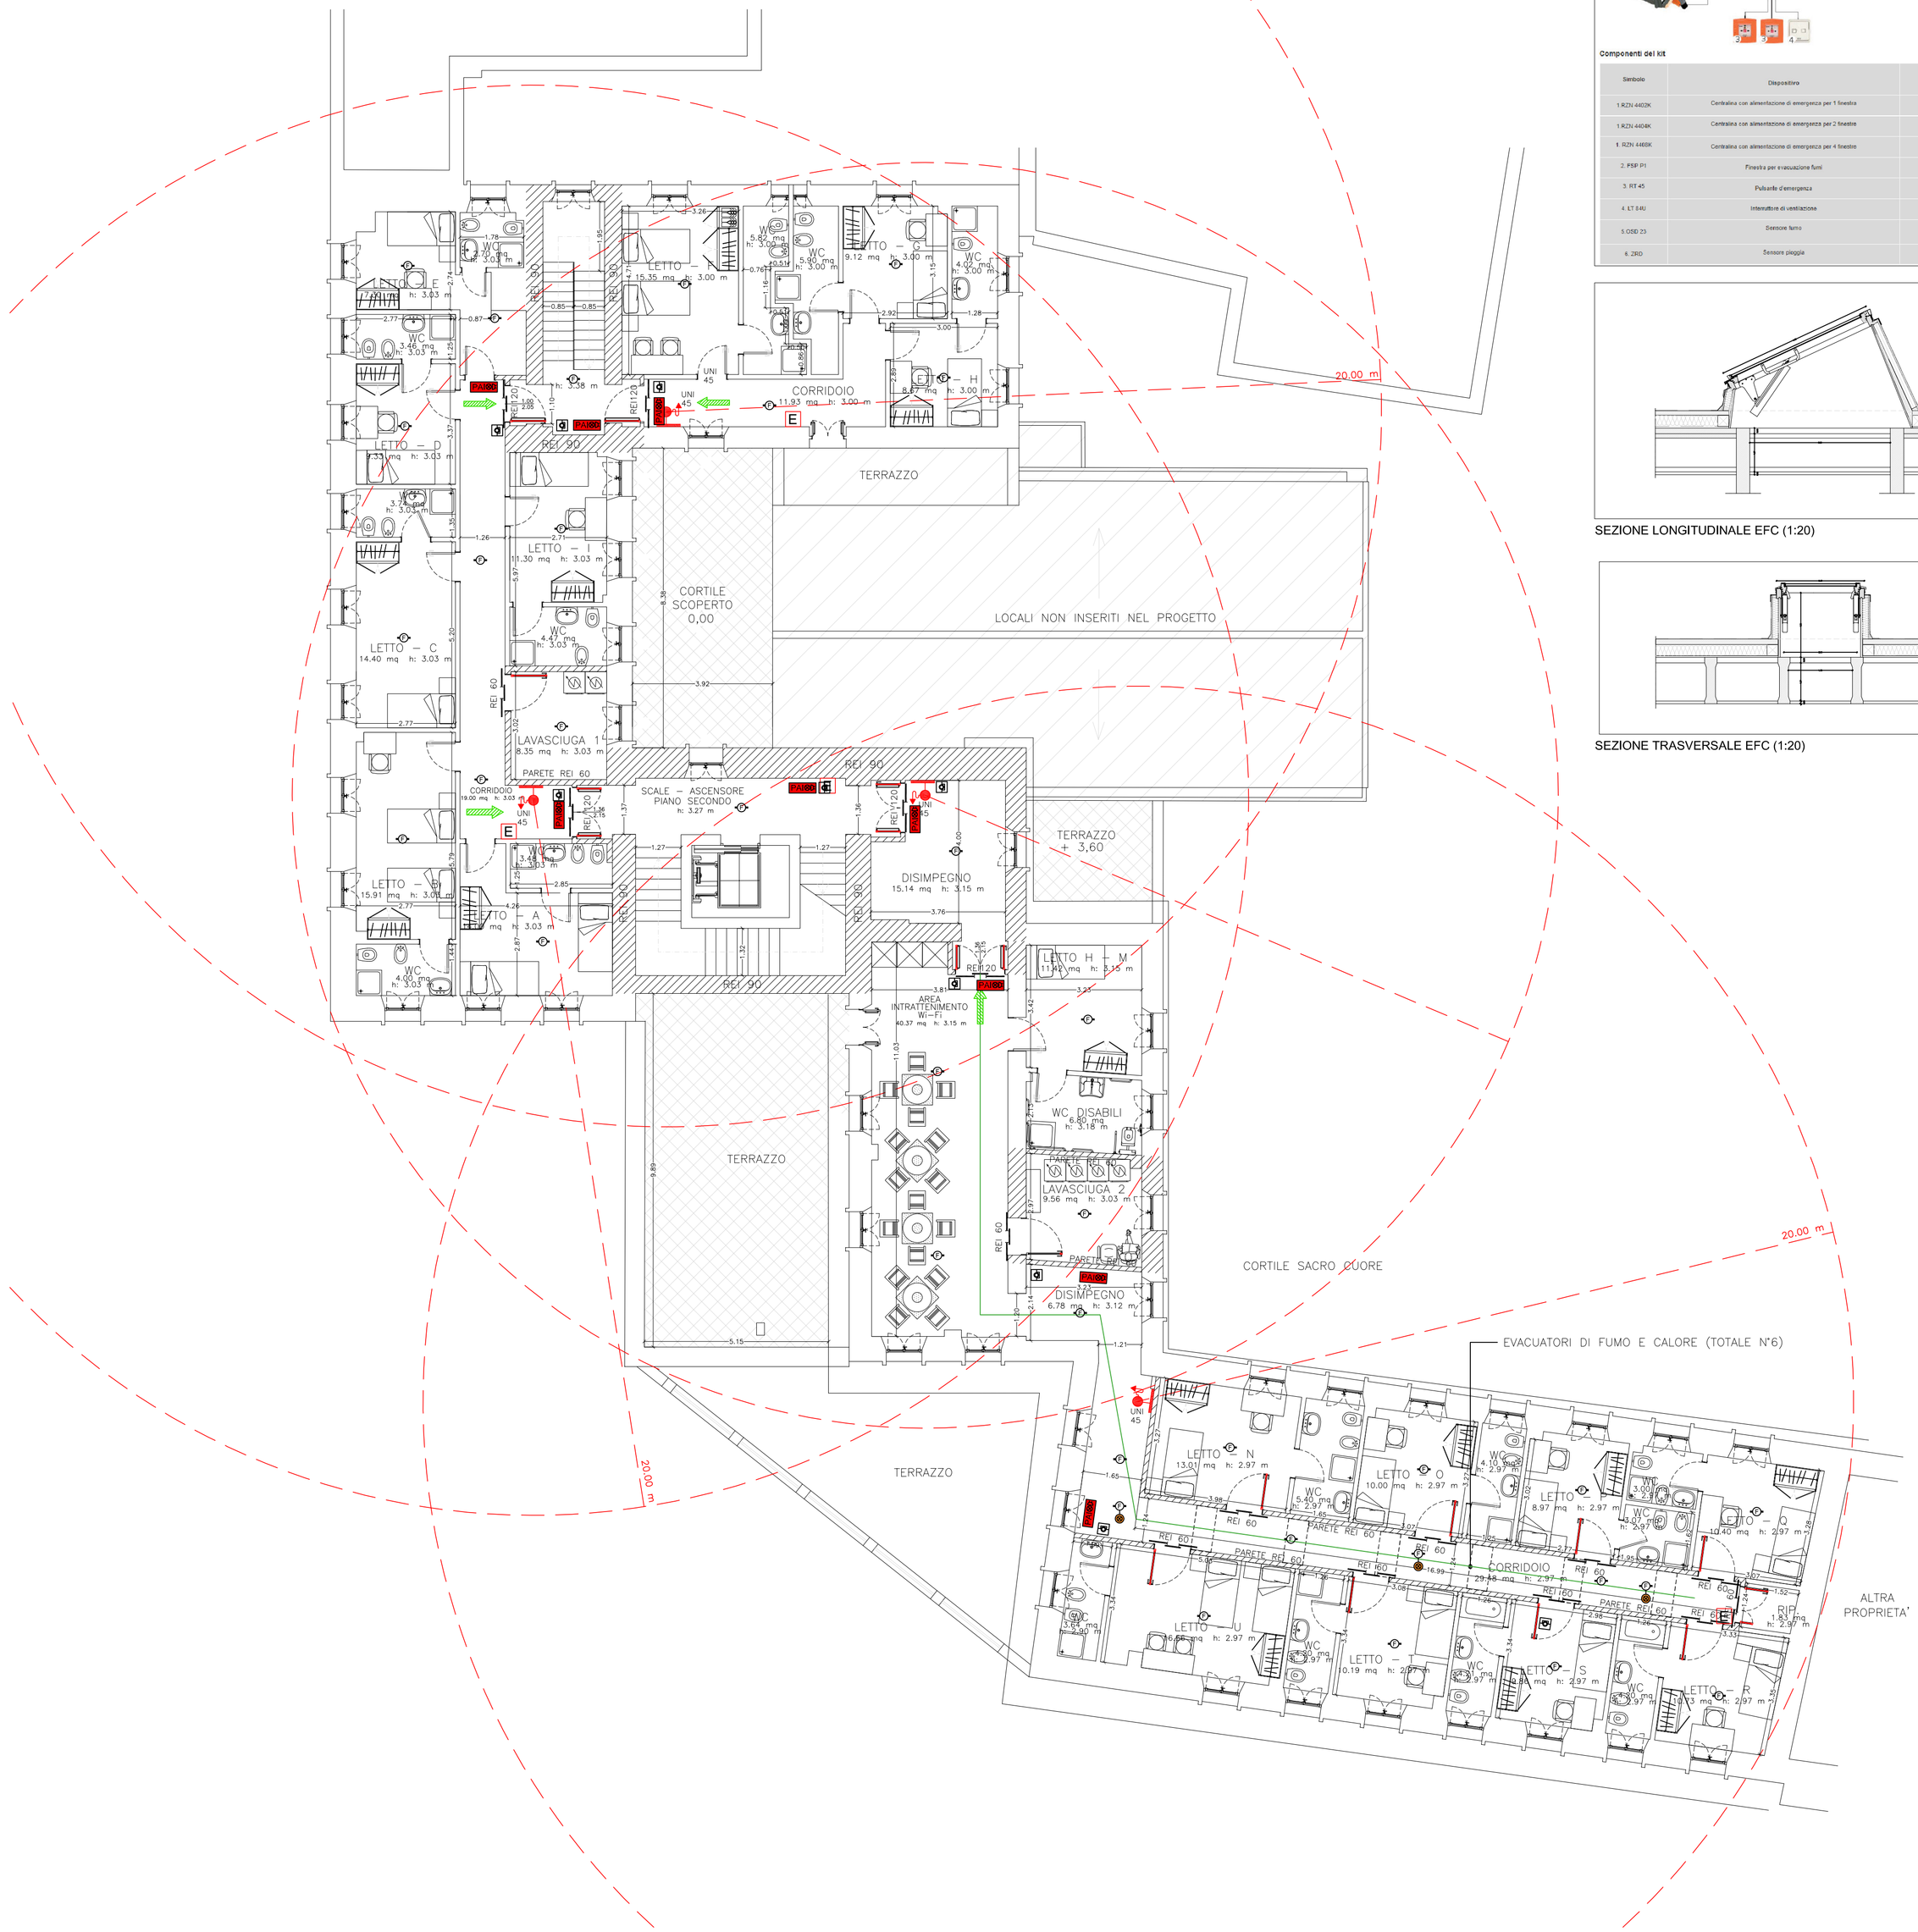

Sistema di evacuazione naturale di fumo e calore

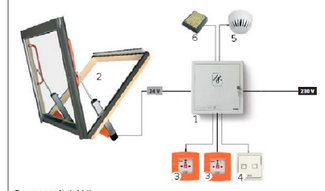

Componenti del kit

Simbolo	Dispositivo	Tipo di cavo di alimentazione
1 RZN 4402K	Centralina con alimentazione di emergenza per 1 finestra	cavo di alimentazione 2 x 1mm²
1 RZN 4404K	Centralina con alimentazione di emergenza per 2 finestre	cavo di alimentazione 2 x 1.5mm²
1 RZN 4405K	Centralina con alimentazione di emergenza per 4 finestre	cavo di alimentazione 3 x 2.5mm²
2. PSP P1	Finestra per evacuazione fumi	cavo elettrico 3 x 1 mm²
3. RT 45	Pulsante d'emergenza	cavo elettrico 3 x 1 mm²
4. LT 24U	Interruttore di ventilazione	cavo elettrico 3 x 1 mm²
5.OSD 23	Sensore fumo	cavo elettrico 2 x 1 mm²
6. 2RD	Sensore pioggia	cavo elettrico 3 x 0.25 mm²

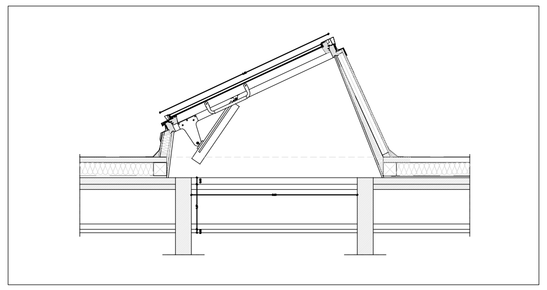

SEZIONE LONGITUDINALE EFC (1:20)

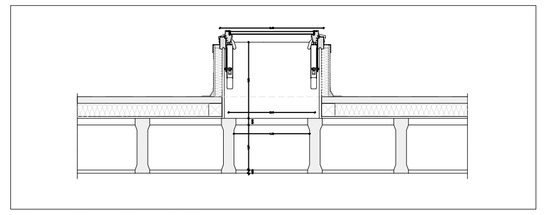

SEZIONE TRASVERSALE EFC (1:20)

Simboli grafici per elaborati tecnici	1.2
Descrizione	*Simbolo grafico*
Elementi costruttivi: Porto resistente al fuoco.	
Nota – Quando trattasi di elementi costruttivi resistenti al fuoco accanto al simbolo grafico dovrà indicarsi la voce REI, RE o R con il relativo numero che esprime i minuti primi.	
Distanziamenti: Distanza di sicurezza esterna.	x m
Distanziamenti: Distanza di sicurezza interna.	x m
Distanziamenti: Distanza di protezione.	x m
Vie di uscita: Percorso di uscita verso l'alto.	
Vie di uscita: Percorso di uscita orizzontale.	
Vie di uscita: Percorso di uscita verso il basso.	
Estintore portatile.	E
Estintore carrellato.	E
Nota – Dovrà essere indicata accanto al simbolo la classe di fuoco compatibile e la potenzialità dell'estintore.	
Sistemi antincendio idrici: Idrante su naspo.	
Sistemi antincendio idrici: Idrante a muro con tubazione flessibile e lancia.	
Sistemi antincendio idrici: Idrante sottosuolo.	

Simboli grafici per elaborati tecnici	2.2
Descrizione	*Simbolo grafico*
Sistemi antincendio idrici: Idrante soprasuolo.	
Sistemi antincendio idrici: Attacco autopompa singolo.	
Sistemi antincendio idrici: Attacco autopompa doppio.	
Nota – Dovrà essere indicata accanto al simbolo il diametro delle bocche ed il numero se multiplo.	
Sistemi di segnalazione: Impianto di allarme.	
Rilevatore di Fumo su base con contatto relè	
Rilevatore di Fumo su base con contatto relè, versione da interno controsoffitto con indicatore esterno di funzionamento	
Pannello Ottico Acustico allarme incendio	PANIC
Pulsante allarme incendio	
Sirena allarme incendio da interno da loop	
Sirena allarme incendio da esterno autoalimentata con batteria	
Centrale Allarme Incendio	
Alimentatore per impianti Allarme Incendio	

REGIONE BASILICATA

OSTHELLO

ARCIDIOCESI DI POTENZA
MURO LUCANO - MARSICONUOVO
largo Duomo n.5 - 85100 Potenza

PROGETTO OSTHELLO:
OSTELLO DELLA GIOVENTU' DI POTENZA
ADATTAMENTO FUNZIONALE DELL'EX SEMINARIO VESCOVILE
VIA VESCOVADO, POTENZA

PROGETTO ESECUTIVO
Progetto di Completamento

IL COMMITTENTE
mons. Vitantonio Telesca

IL PROGETTISTA
Ing. Angelo Vaccaro

ELABORATO
AN-04

Elaborati Antincendio
Pianta piano secondo

RAPPORTO DI RIDUZIONE
1 : 100

Potenza, Novembre 2022
Aggiornamento:

ing. Angelo Vaccaro, via Siracusa n.13 - 85100 Potenza, VCCNGL83P18G942H, angelo.vaccaro@ingpec.eu
Cell. 3498167942, ing.vaccaroangelo@gmail.com, p.i. 01762650768