


**LEGENDA SIMBOLI ELETTRICI**

	Linea Elettrica in tubo RK rigido
	Linea Elettrica in cavo o sottostazione
	Linea Elettrica in aria terminale
	Cassetta di derivazione IP40
	Cassetta di derivazione IP55
	Puzzle di derivazione
	Puzzle di derivazione con dispersione di massa
	Aria in acciaio arco a croce
	Collegamento equipotenziale
	Barra equipotenziale di terra
	Corrente Fire Function
	Rack per impianto dati / Tlc / Sistema telefonico
	Quadro elettrico in cassetta IP40
	Quadro elettrico in cassetta IP55
	Punto luce a soffitto
	Punto luce a parete
	Punto luce a soffitto IP44 / IP55
	Punto luce a parete IP44 / IP55
	Segnalazione di emergenza a luce di sicurezza, versione LED, S.E. 0W 2h di autonomia minima
	Segnalazione di emergenza a luce di sicurezza, versione LED IP55
	Lampada di emergenza 24W S.E. 1h di autonomia minima, Versione LED IP55
	Lampada di emergenza 24W S.E. 1h di autonomia minima, Versione LED IP55
	Interruttore 1P 10A da frutto
	Inverter 1P 10A da frutto
	Inverter 1P 10A da frutto
	Pulsante luminoso da frutto
	Pulsante a tirante
	Pulsante unipolare NO
	Spina da frutto
	Rivettore da frutto
	Pulsanti interbloccati per sal / scendi
	Motore / Carico Generico
	Presa Telefonica
	Presa Trasmissione Dati Cat 6
	Presa di corrente 2p+1 10/16A Shuko Bispeso
	Presa di corrente 2p+1 10/16A Bispeso
	Presa di corrente 2p+1 10/16A Shuko Bispeso IP55
	Presa di corrente 2p+1 10/16A Shuko Bispeso in cassetta IP55
	Pulsante torpedone per campanello
	Presa interbloccata IP55 tipo CEE17 3p+N+T 32A con lucidi di protezione
	Presa interbloccata IP55 tipo CEE17 3p+N+T 32A
	Presa interbloccata IP55 tipo CEE17 3p+N+T 16A con lucidi di protezione
	Presa interbloccata IP55 tipo CEE17 3p+N+T 16A
	Presa interbloccata IP55 tipo CEE17 3p+N+T 16A
	Presa interbloccata IP55 tipo CEE17 3p+N+T 16A
	Termostato Ambiente
	Controllo Fan Coil
	Pulsante Esterno Clouffino
	Pulsante Interno Clouffino
	Display richiesta soccorso camera
	Pulsante a tirante per richiesta soccorso camera / WC
	Pulsante di annullamento chiamata soccorso camera / WC
	Pulsante a tirante per richiesta soccorso WC disabili
	Pulsante di annullamento chiamata soccorso WC disabili
	Segnalazione allarme WC Disabili
	Rilevatore di Fumo su base con contatto reed
	Rilevatore di Fumo su base con contatto reed, versione da interno con controllo con indicatore esterno di funzionamento
	Pannello Ottico Acustico allarme incendio
	Pulsante allarme incendio
	Sirena allarme incendio da interno da top
	Sirena allarme incendio da esterno automatizzata con batterie
	Centrale Allarme Incendio
	Alimentatore per impianti Allarme Incendio
	Altoparlante Cassiera 6W 100V (a tensione costante) versione EN54 per impianti EVAC
	Cassette audio completa per impianti EVAC, certificata EN54, completa di batterie e microfono di emergenza, da collegare a centrale allarme incendio
	Base microfonica Certificata EN54 per VVFF

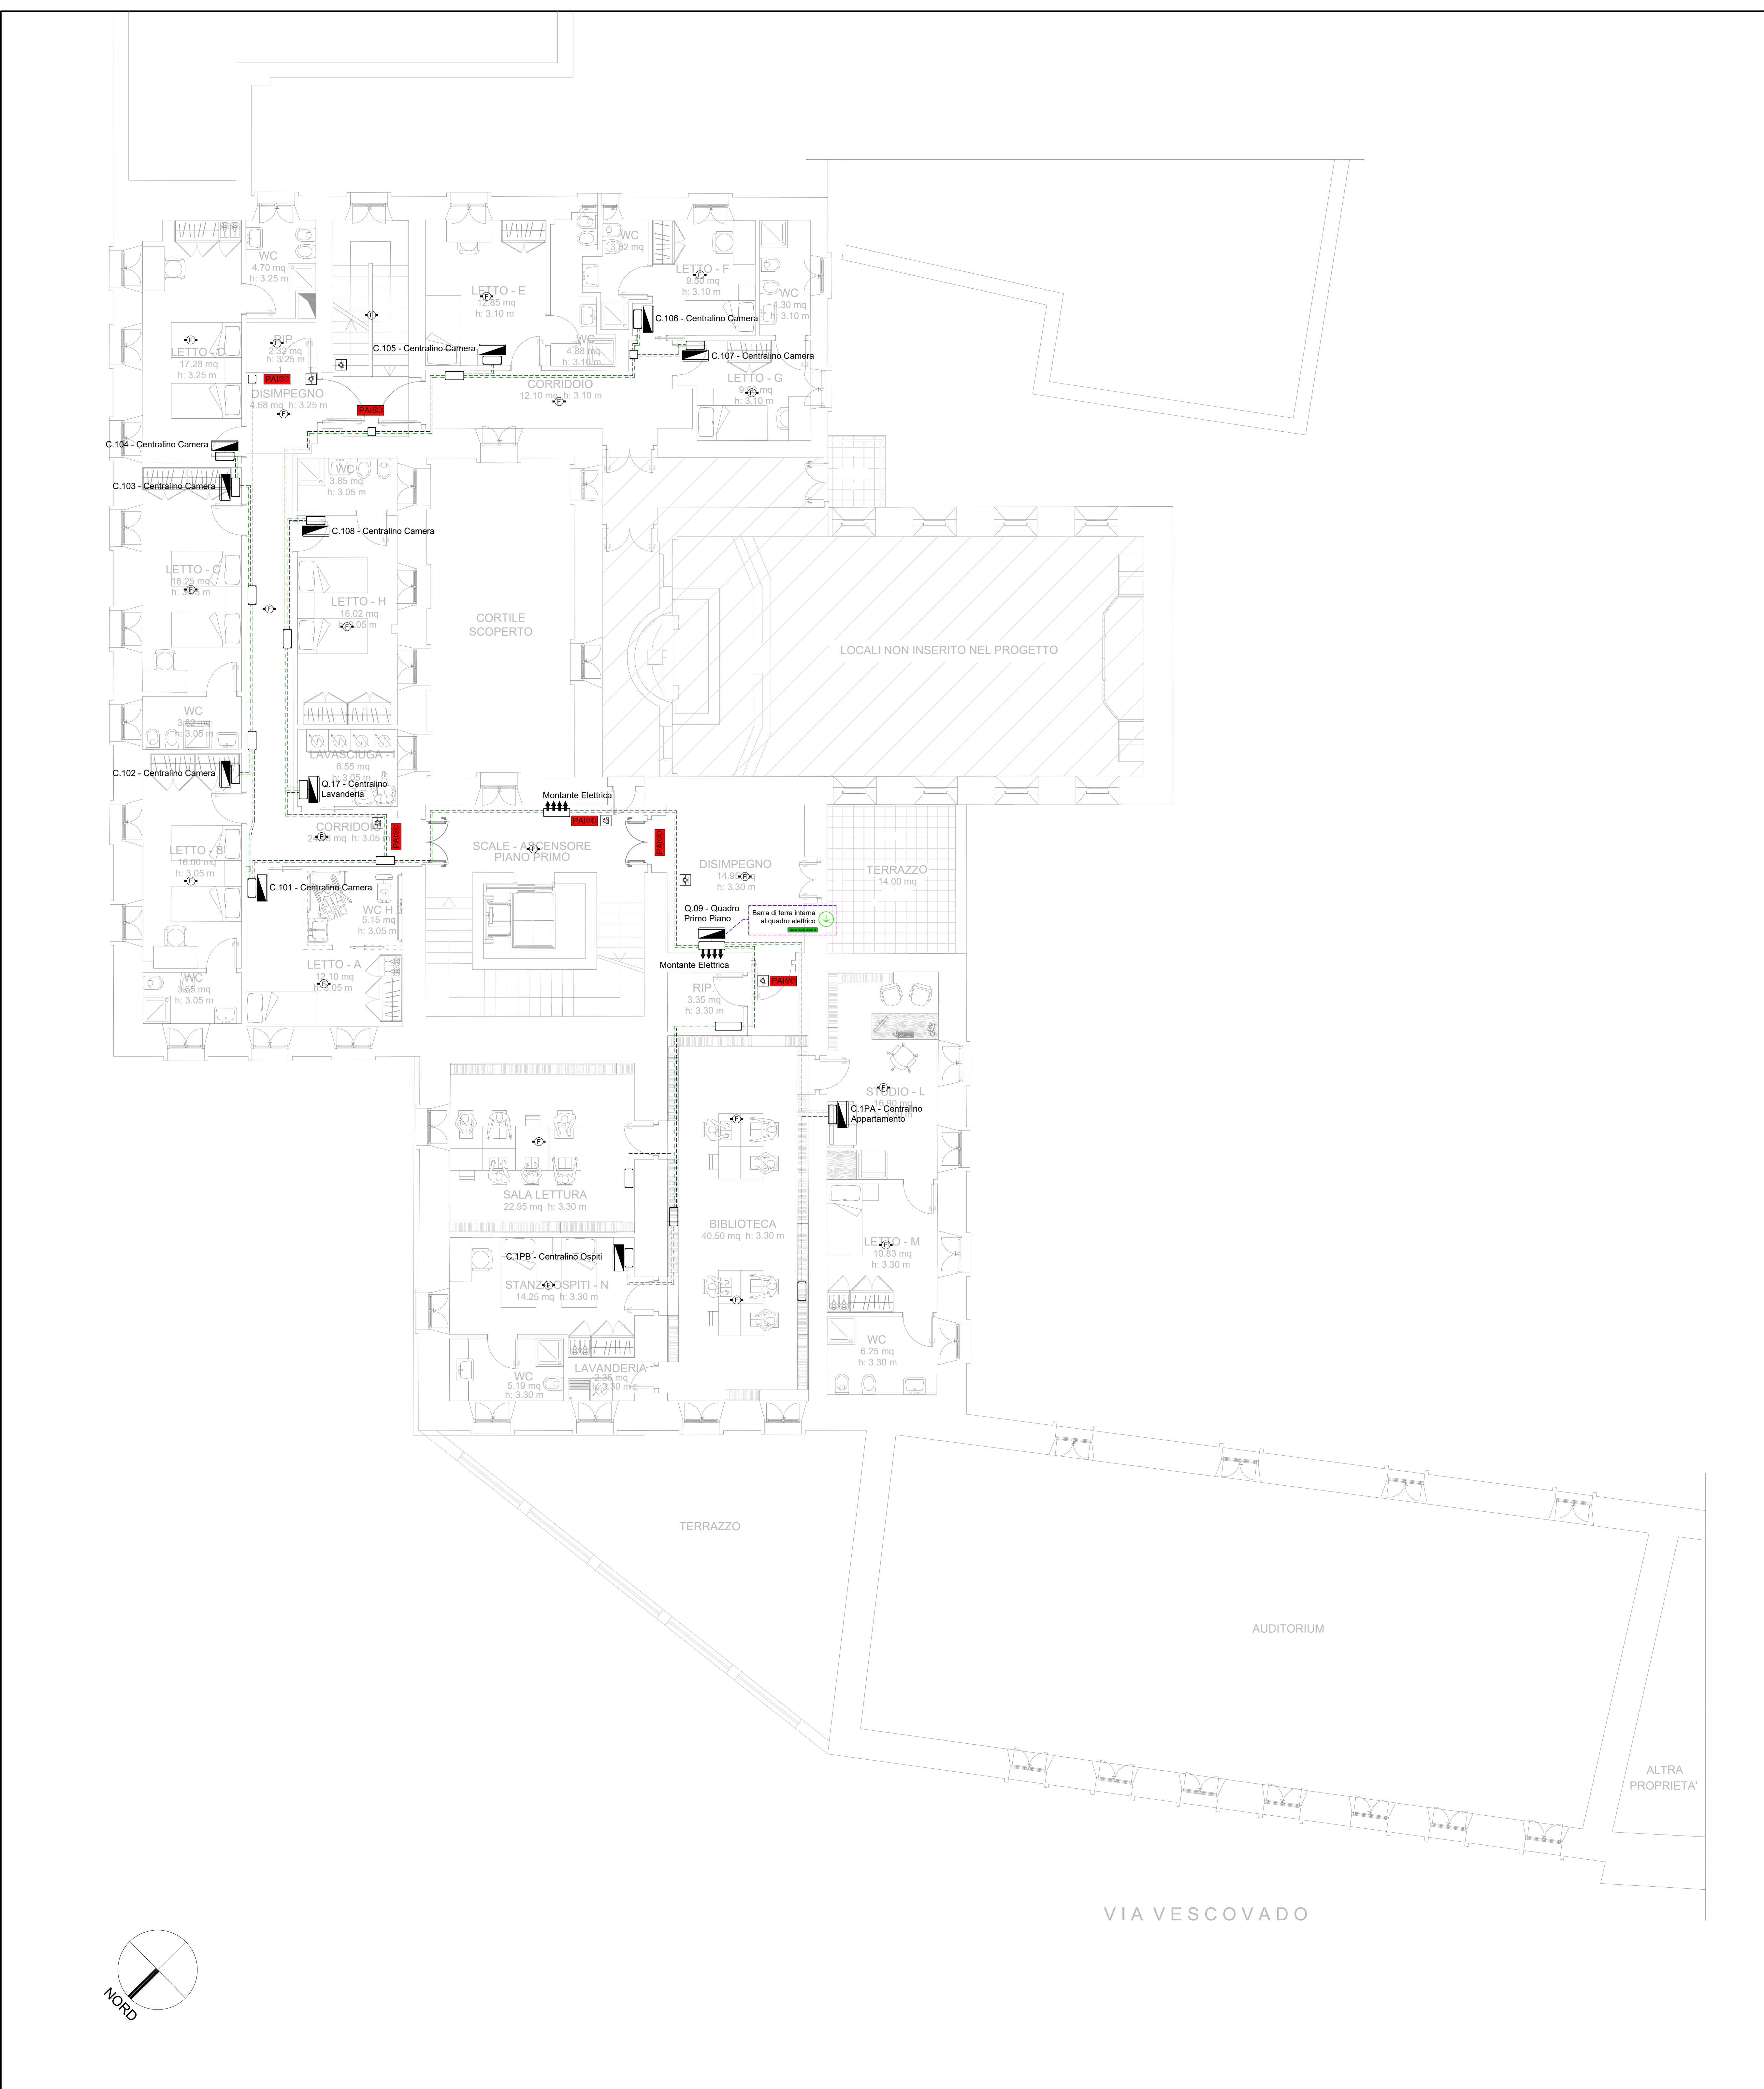

REGIONE BASILICATA

OSTHELLO

ARCIDIOCESI DI POTENZA  
MURO LUCANO - MARCONUOVO  
Piazza Duomo n.5 - 85100 Potenza

**PROGETTO OSTHELLO:  
OSTELLO DELLA GIOVENTU' DI POTENZA  
ADATTAMENTO FUNZIONALE DELL'EX SEMINARIO VESCOVILE  
VIA VESCOVADO, POTENZA**

**PROGETTO ESECUTIVO**

IL COMMITTENTE  
mod. Vianello Teresa

IL PROGETTISTA  
arch. Gian Marco Santarosso

RESTITUZIONE GRAFICA  
gen. Francesco Rinaldi

ELABORATO  
**IE22**

**PROGETTO IMPIANTO ELETTRICO**  
Piano Primo  
**Impianto rilevazione Fumo**

RAPPORTO DI  
RIDUZIONE  
1: 150

Potenza, maggio 2017  
Aggiornamento: maggio 2018

PROGETTAZIONE IMPIANTISTICA  
per. ing. Raffaele Digiuolo

per. ing. Raffaele Digiuolo, via F. Tomica n.74 - 85100 Potenza, 09749180146@studiodigiuolo.it  
tel. 09749180146 - info@studiodigiuolo.it - 09749180146